会签专业	签署	日期	会签专业	签署	日期

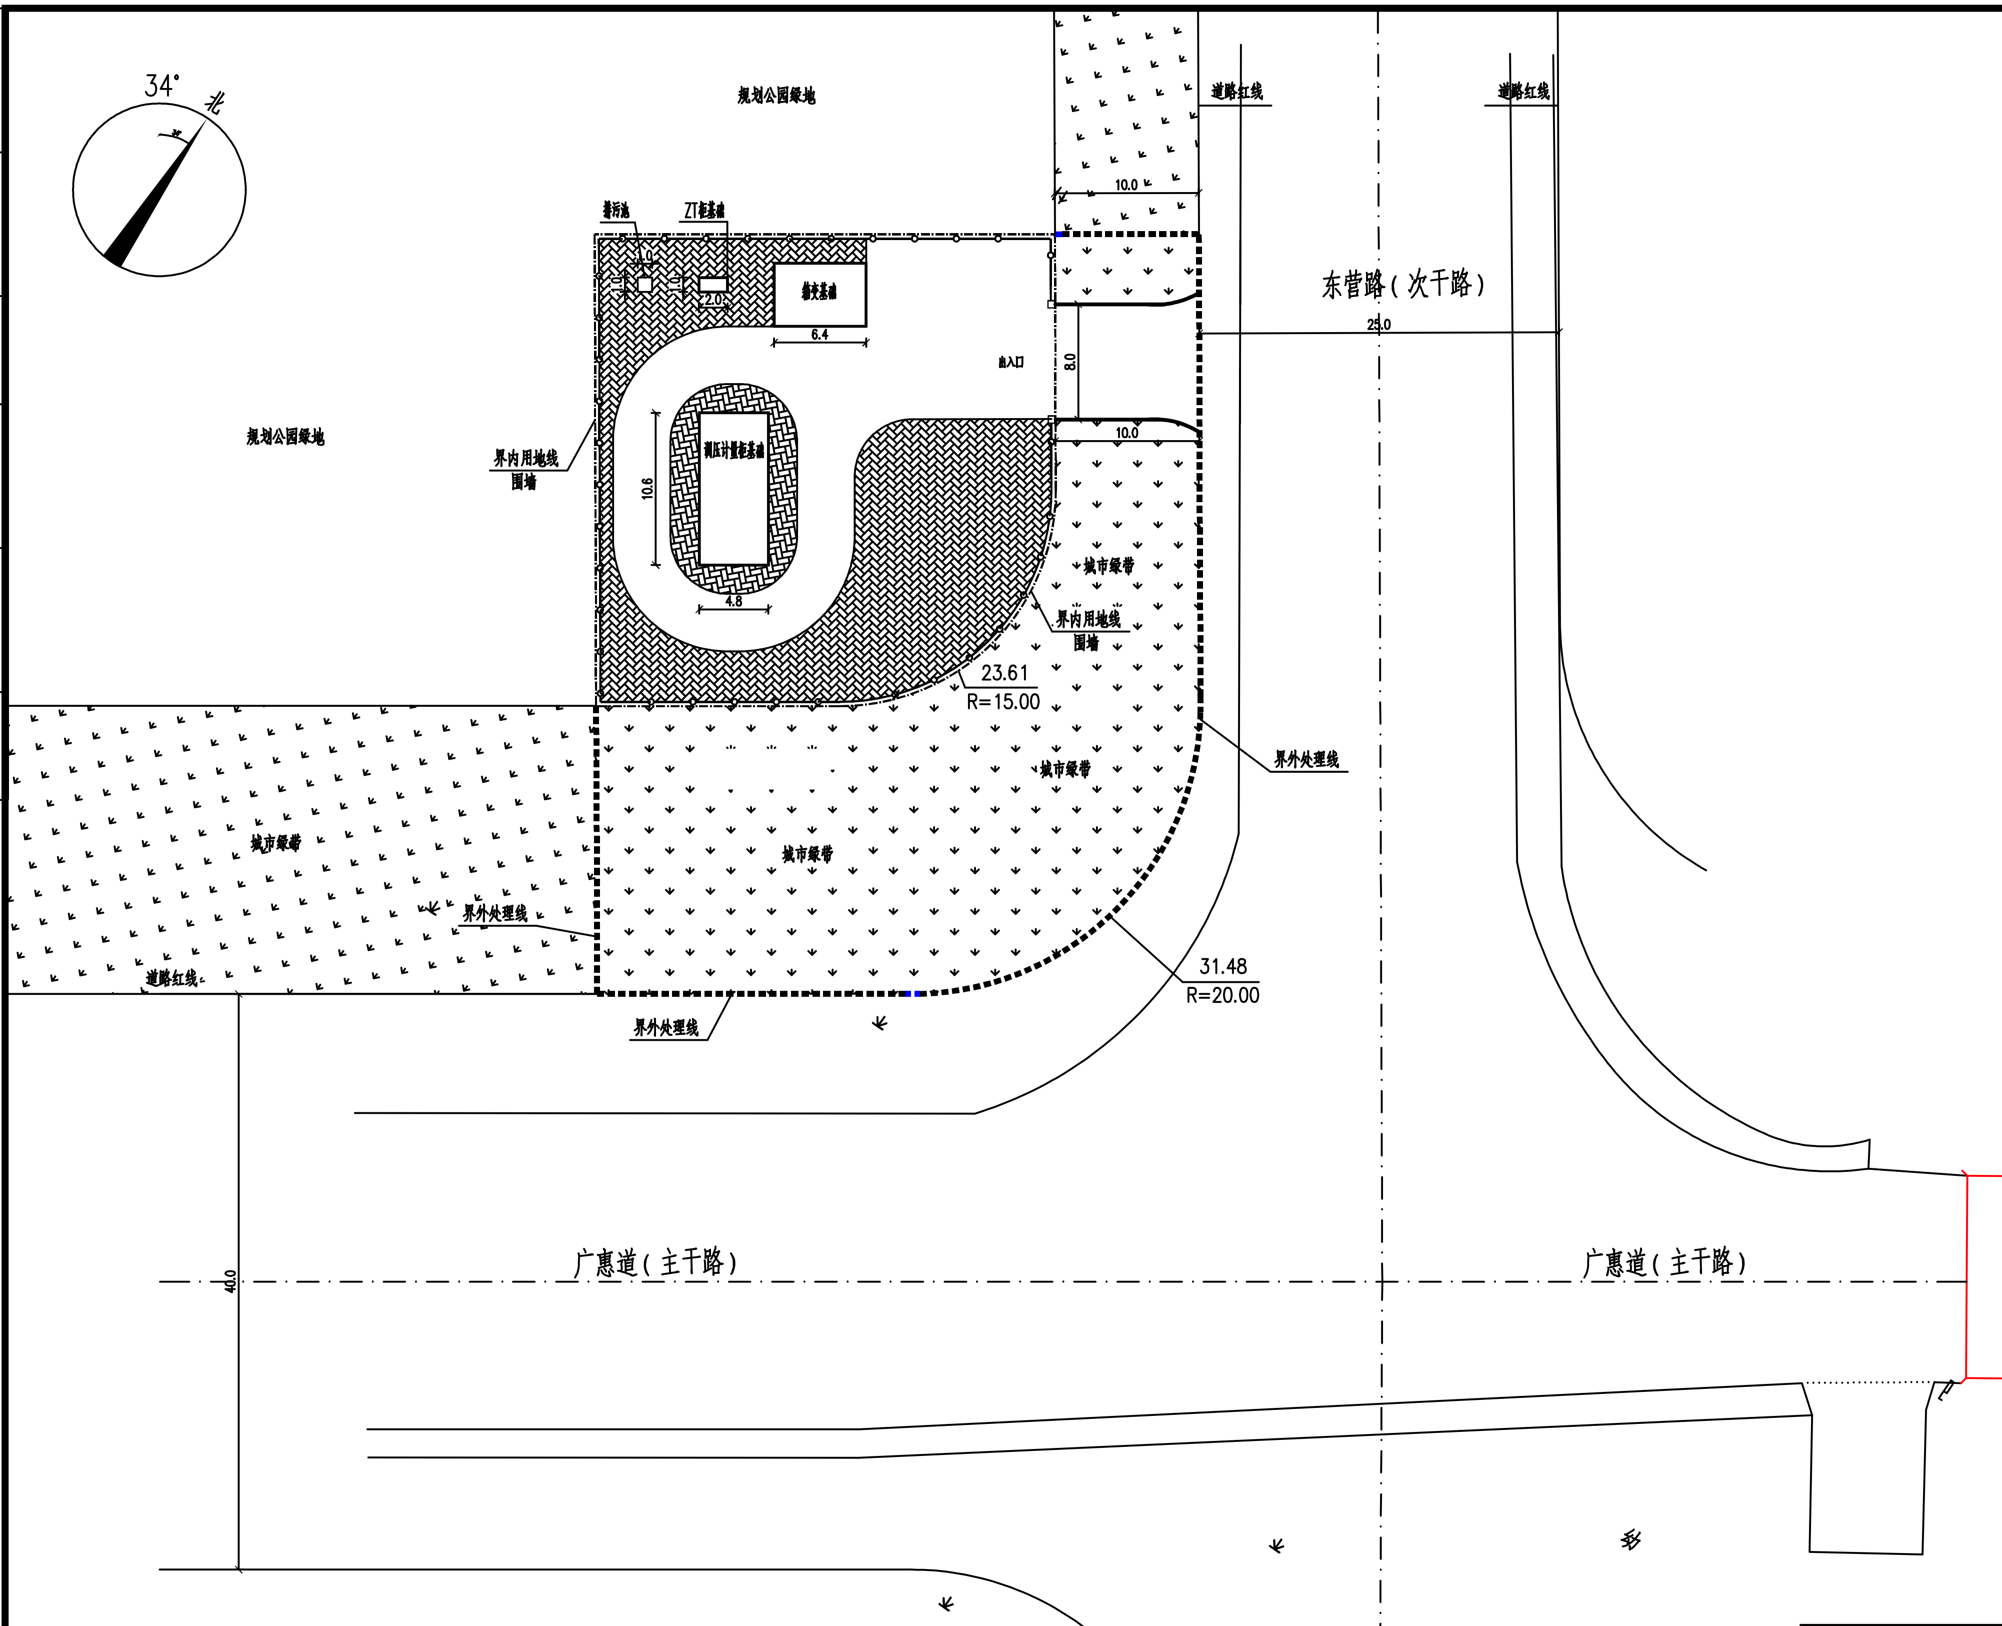

图例

图例	名称	图例	名称
(实线框)	构筑物	(斜纹)	花砖路面
(细虚线框)	构筑物（地下）	(点状)	城市绿带
(粗虚线框)	界外处理线	—○—○—	镂空围墙外皮线
(点划线框)	界内用地范围		

技术经济指标表

项目	单位	总指标	已发证指标	本次申报指标	审批后剩余指标
总用地面积	m^2	2130.2	0	2130.2	0
界内建设用地面积	m^2	1000.3	0	1000.3	0
容积率	—	≤ —			
地上计容建筑面积	m^2	≤ —	≤ 0	≤ —	≤ —
建筑密度	%	≤ —			
建筑基底面积	m^2	≤ —	≤ 0	≤ —	≤ —
绿地率	%	≥ —			
绿地面积	m^2	≥ —	≥ 0	≥ —	≥ —

项目			单位	本次申报指标
总建筑面积			m^2	≤ 0
地上建筑面积			m^2	≤ 0
其中	地上计容建筑面积		m^2	≤ 0
	其中	性质1建筑面积	m^2	≤ 0
		性质2建筑面积	m^2	≤ 0
		兼容性质1建筑面积	m^2	≤ 0
		兼容性质2建筑面积	m^2	≤ 0
	地上奖励非计容建筑面积		m^2	≤ 0
	其中	性质1建筑面积		
		性质2建筑面积		
地下建筑面积	经营性建筑面积		m^2	≤ 0
	非经营性建筑面积		m^2	0
机动车停车位			辆	≥ 0
其中	地上机动车停车位		辆	≤ 0
	地下机动车停车位		辆	0
非机动车停车位			辆	≥ 0
其中	地上非机动车停车位		辆	0
	地下非机动车停车位		辆	0

说明：

1、本图依据甲方提供的核定用地图、测绘图等有关资料所绘制。
2、平面坐标系采用天津2000坐标系。
3、高程采用1972年天津市大沽高程系，2015年高程。
4、本图标注尺寸均以米为单位。
5、图中标注尺寸均为构筑物外轮廓尺寸，无保温，无外饰面。
6、消防、电力等其他附属设施的布局和规模，均以相关部门审批结果为准。
7、本项目满足《城镇燃气设计规范》GB 50028-2006（2020年版）、《建筑设计防火规范》（2018年版）GB 50016-2014（2018年版）、《工业企业总平面设计规范》GB 50187-2012、《建筑类建设工程规划许可证设计方案规范》（DB12/T 990-2020）、《建筑工程规划管理技术规范》（DB12/T 1040-2021）及相关规范要求。
8、本图场区围墙基础均不越过红线范围。

华润燃气(郑州)市政设计研究院有限公司

China Resources(Zhengzhou)Mulicipal Engineering Design & Research Institute Co.,Ltd.

与您携手 改变生活

项目负责人		工程名称	津南区北闸口镇月牙河西调压站天然气工程				
专业负责人		子　项	/				
制　图		图纸名称	公示图				
设　计							
校　核		阶　段	设计方案	设计编号	ZZTJ-CD25-0004		
审　核		专　业	工艺	图　号	01	版　次	0 版
审　定		比　例	1:500	完成日期	2025-06	共1 张，第 1张	