


天津市津南区土地整理中心整理储备地块(辛庄镇发港南路西侧工业地块)勘测定界图

界内使用面积 66667 m²
界外使用面积 14658 m²

北



1:2000

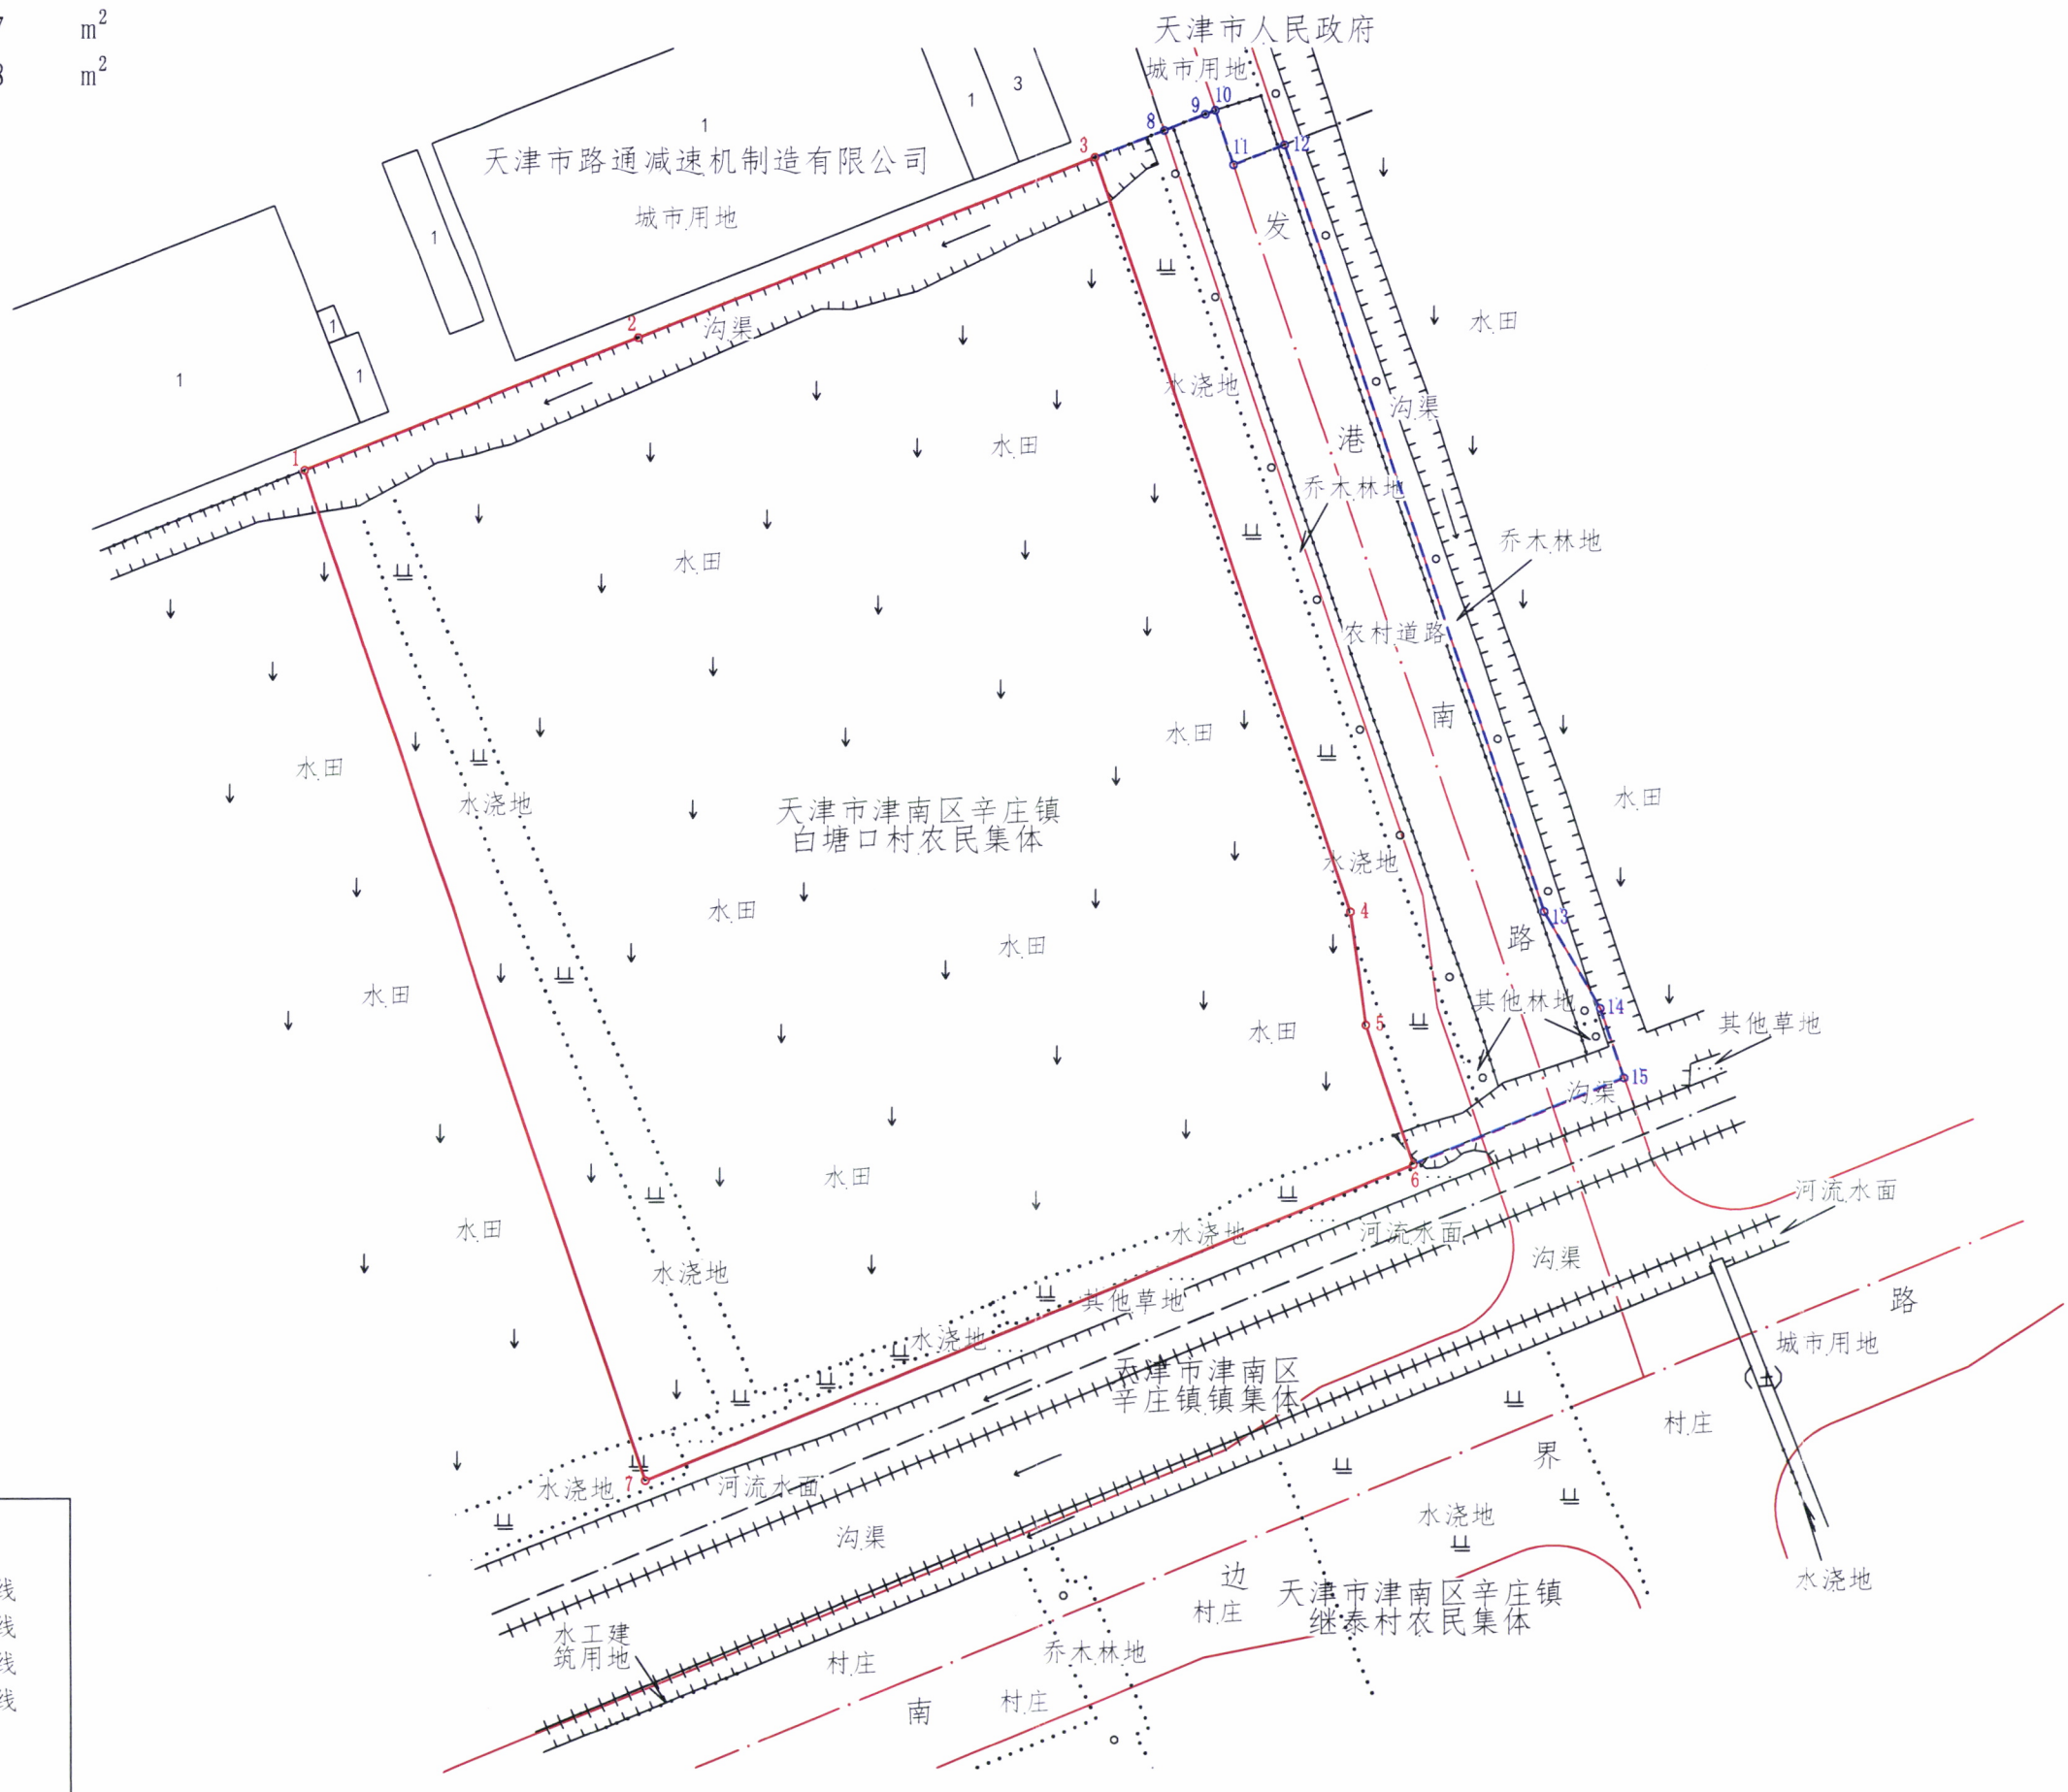

图例

- 界内用地线
- - - 界外用地线
- · - 规划路中线
- 规划路红线
- - - 村界线
- 地类线

天津越达自然资源勘测技术开发有限公司

2000天津城市坐标系
2024年10月10日

