


天津市津南区住房和建设服务中心勘测定界图

北

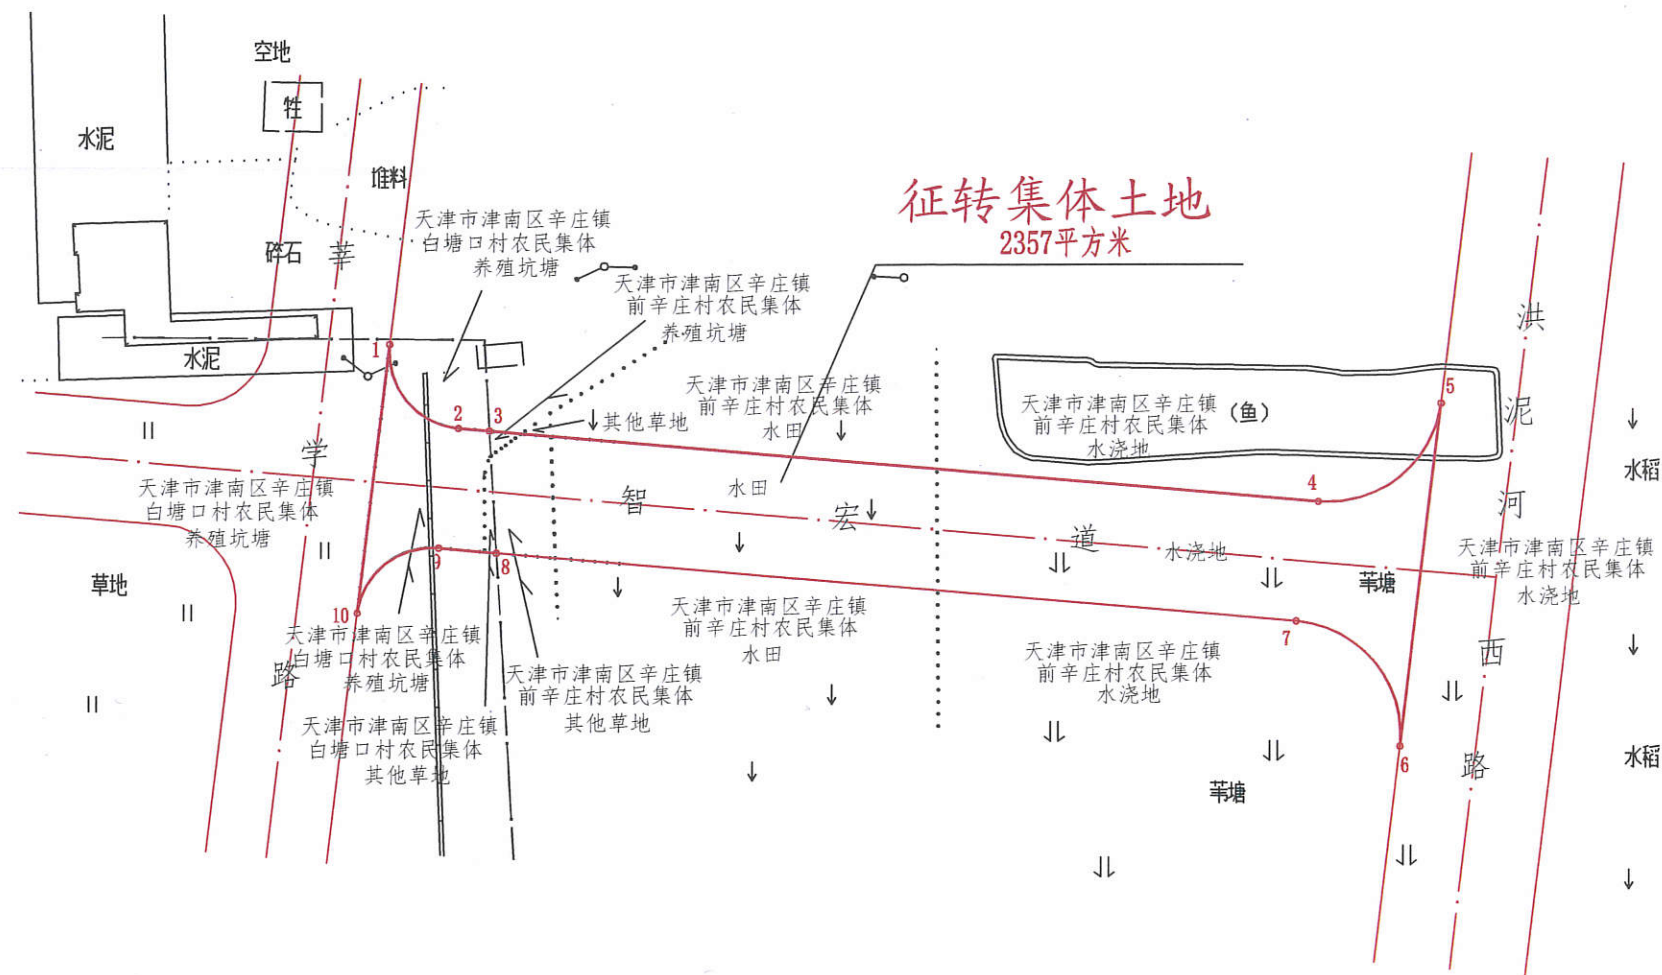

图例



天津市津南区大地汇通测绘有限公司

2000天津城市坐标系
2024年06月04日

1:1000

绘图:何晓瑜 复核:张文聪 审核:闫长霖