


天津市津南区土地整理中心整理储备地块（双桥河镇祥水路东侧地块）勘测定界图

界内使用面积	39679	m ²
界外处理面积	4738	m ²

北



1:2000

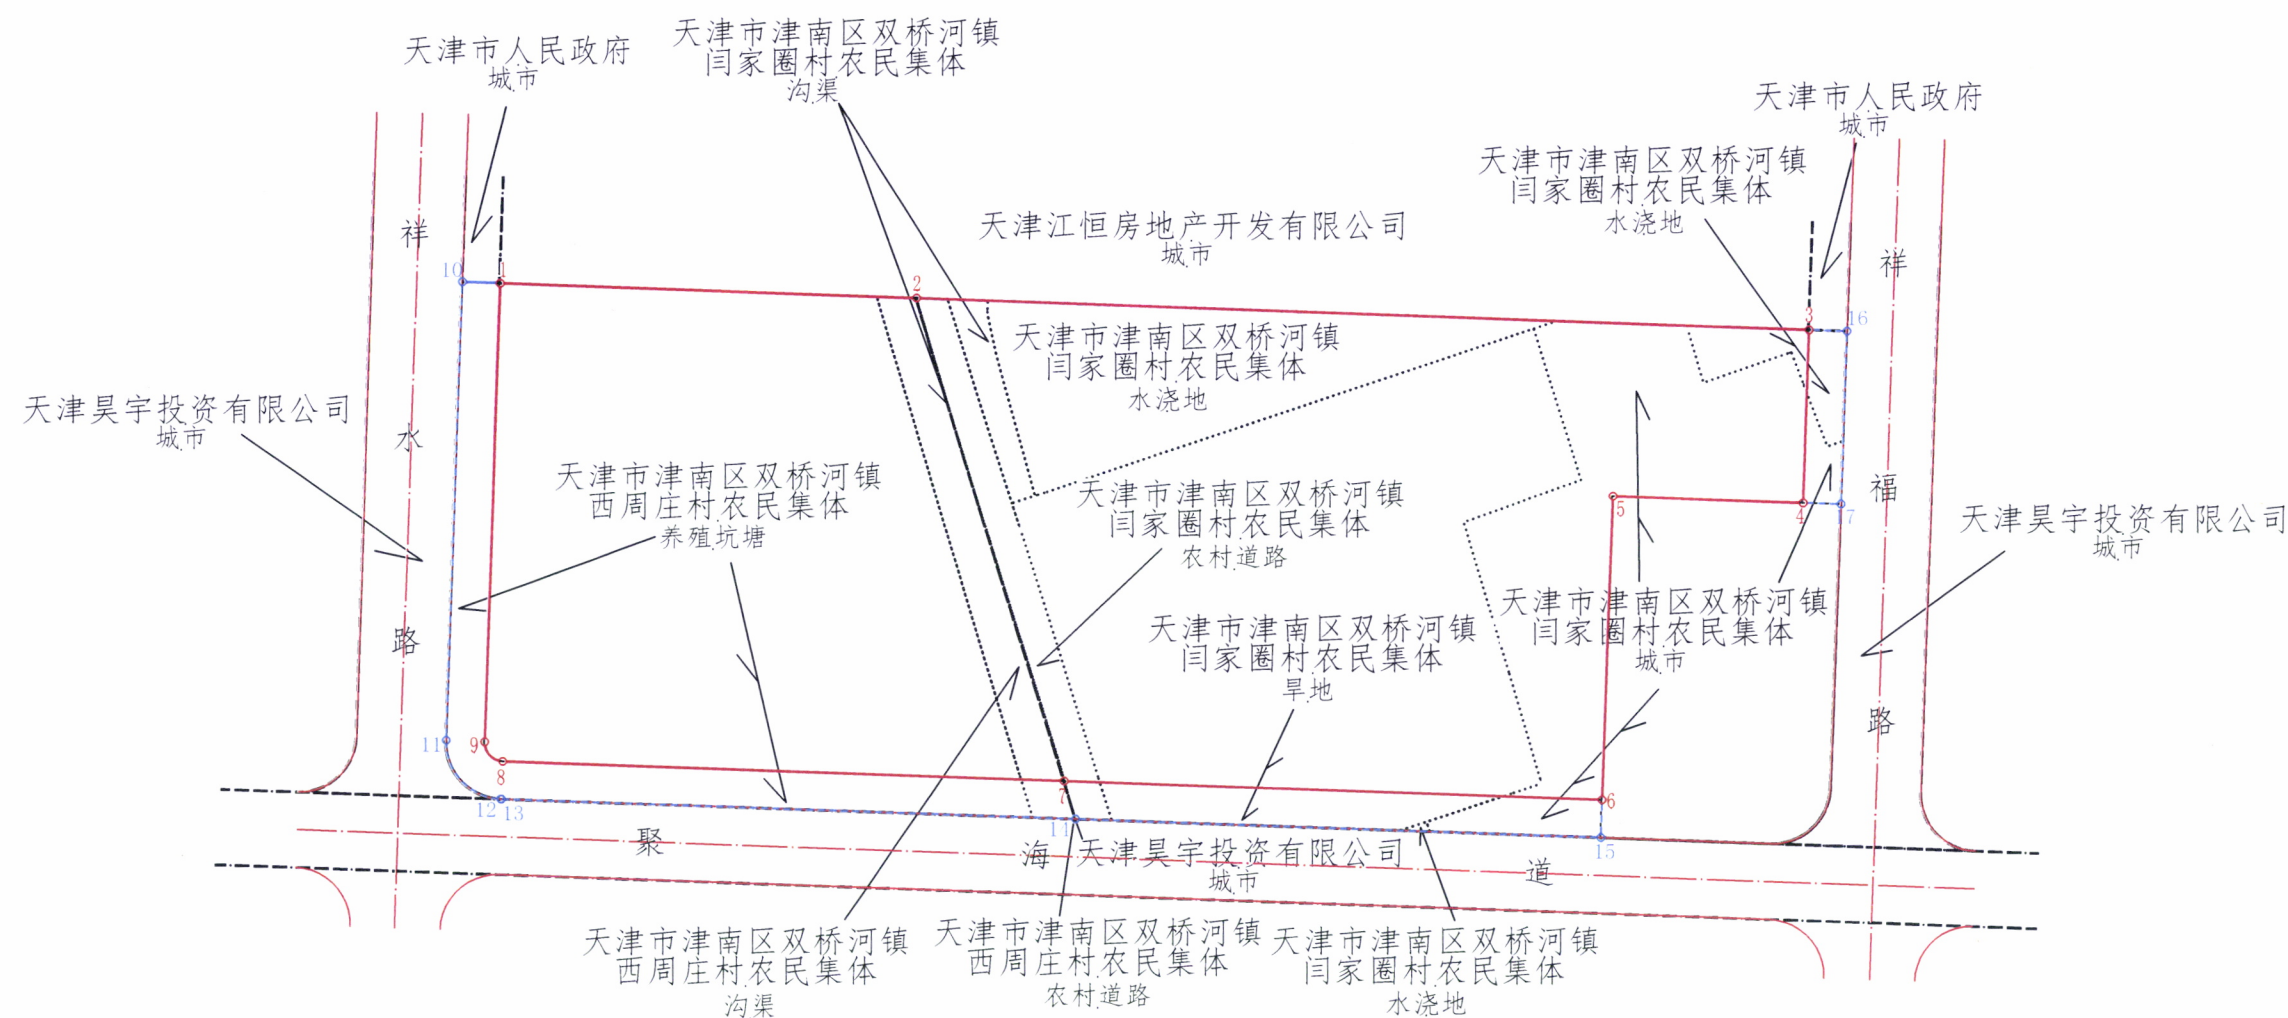

图例

- | | |
|---|-------|
|  | 界内用地线 |
|  | 界外处理线 |
|  | 规划路中线 |
|  | 规划路红线 |
|  | 村界线 |
|  | 地类线 |

天津市津南区大地汇通测绘有限公司

2000天津城市坐标系
2024年08月20日

