


天津市津南区小站镇石柱河枢纽工程勘测定界图

界内面积：4916平方米
界外面积：328平方米

北

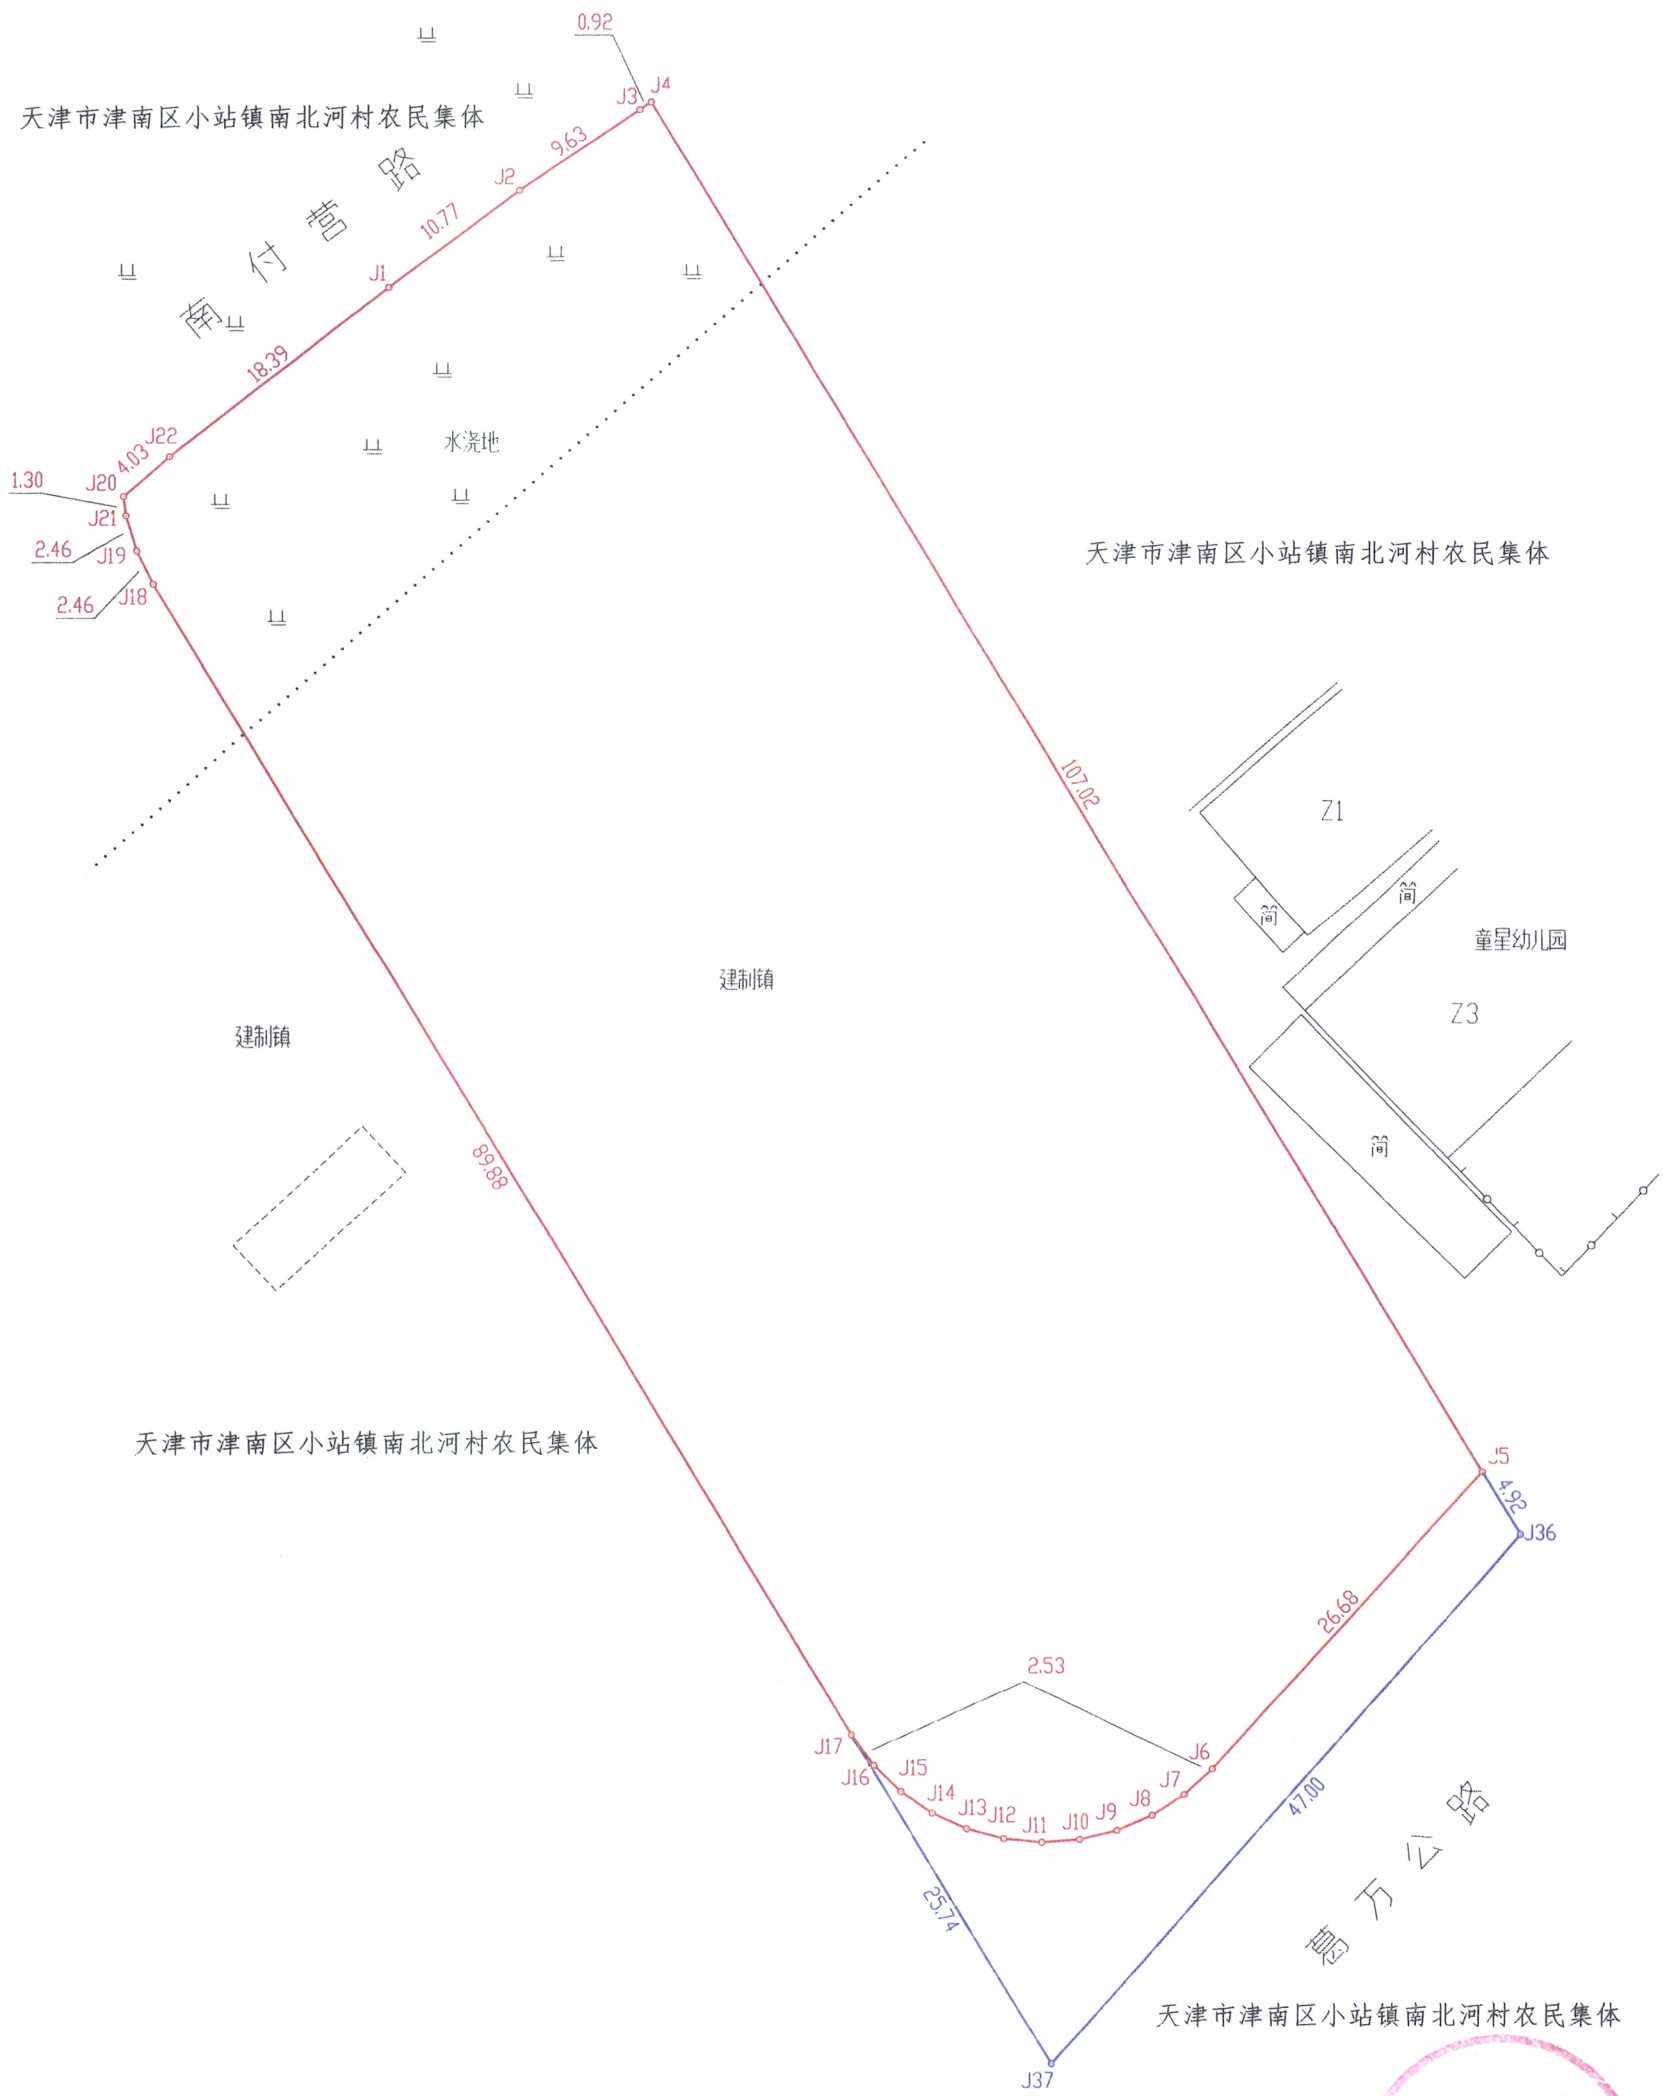

天津市测绘院有限公司

图例

- 界内用地线
- 界外用地线
- 村界线
- 地类线

2000天津城市坐标系
2024年7月10日

1:500

绘图:张耕

复核:丁光伟

审核:宋波