


天津海河金岸投资建设开发有限公司
白万公路（天津大道-海河南道）工程（二期）勘测定界图


界内使用面积: 13336 m²

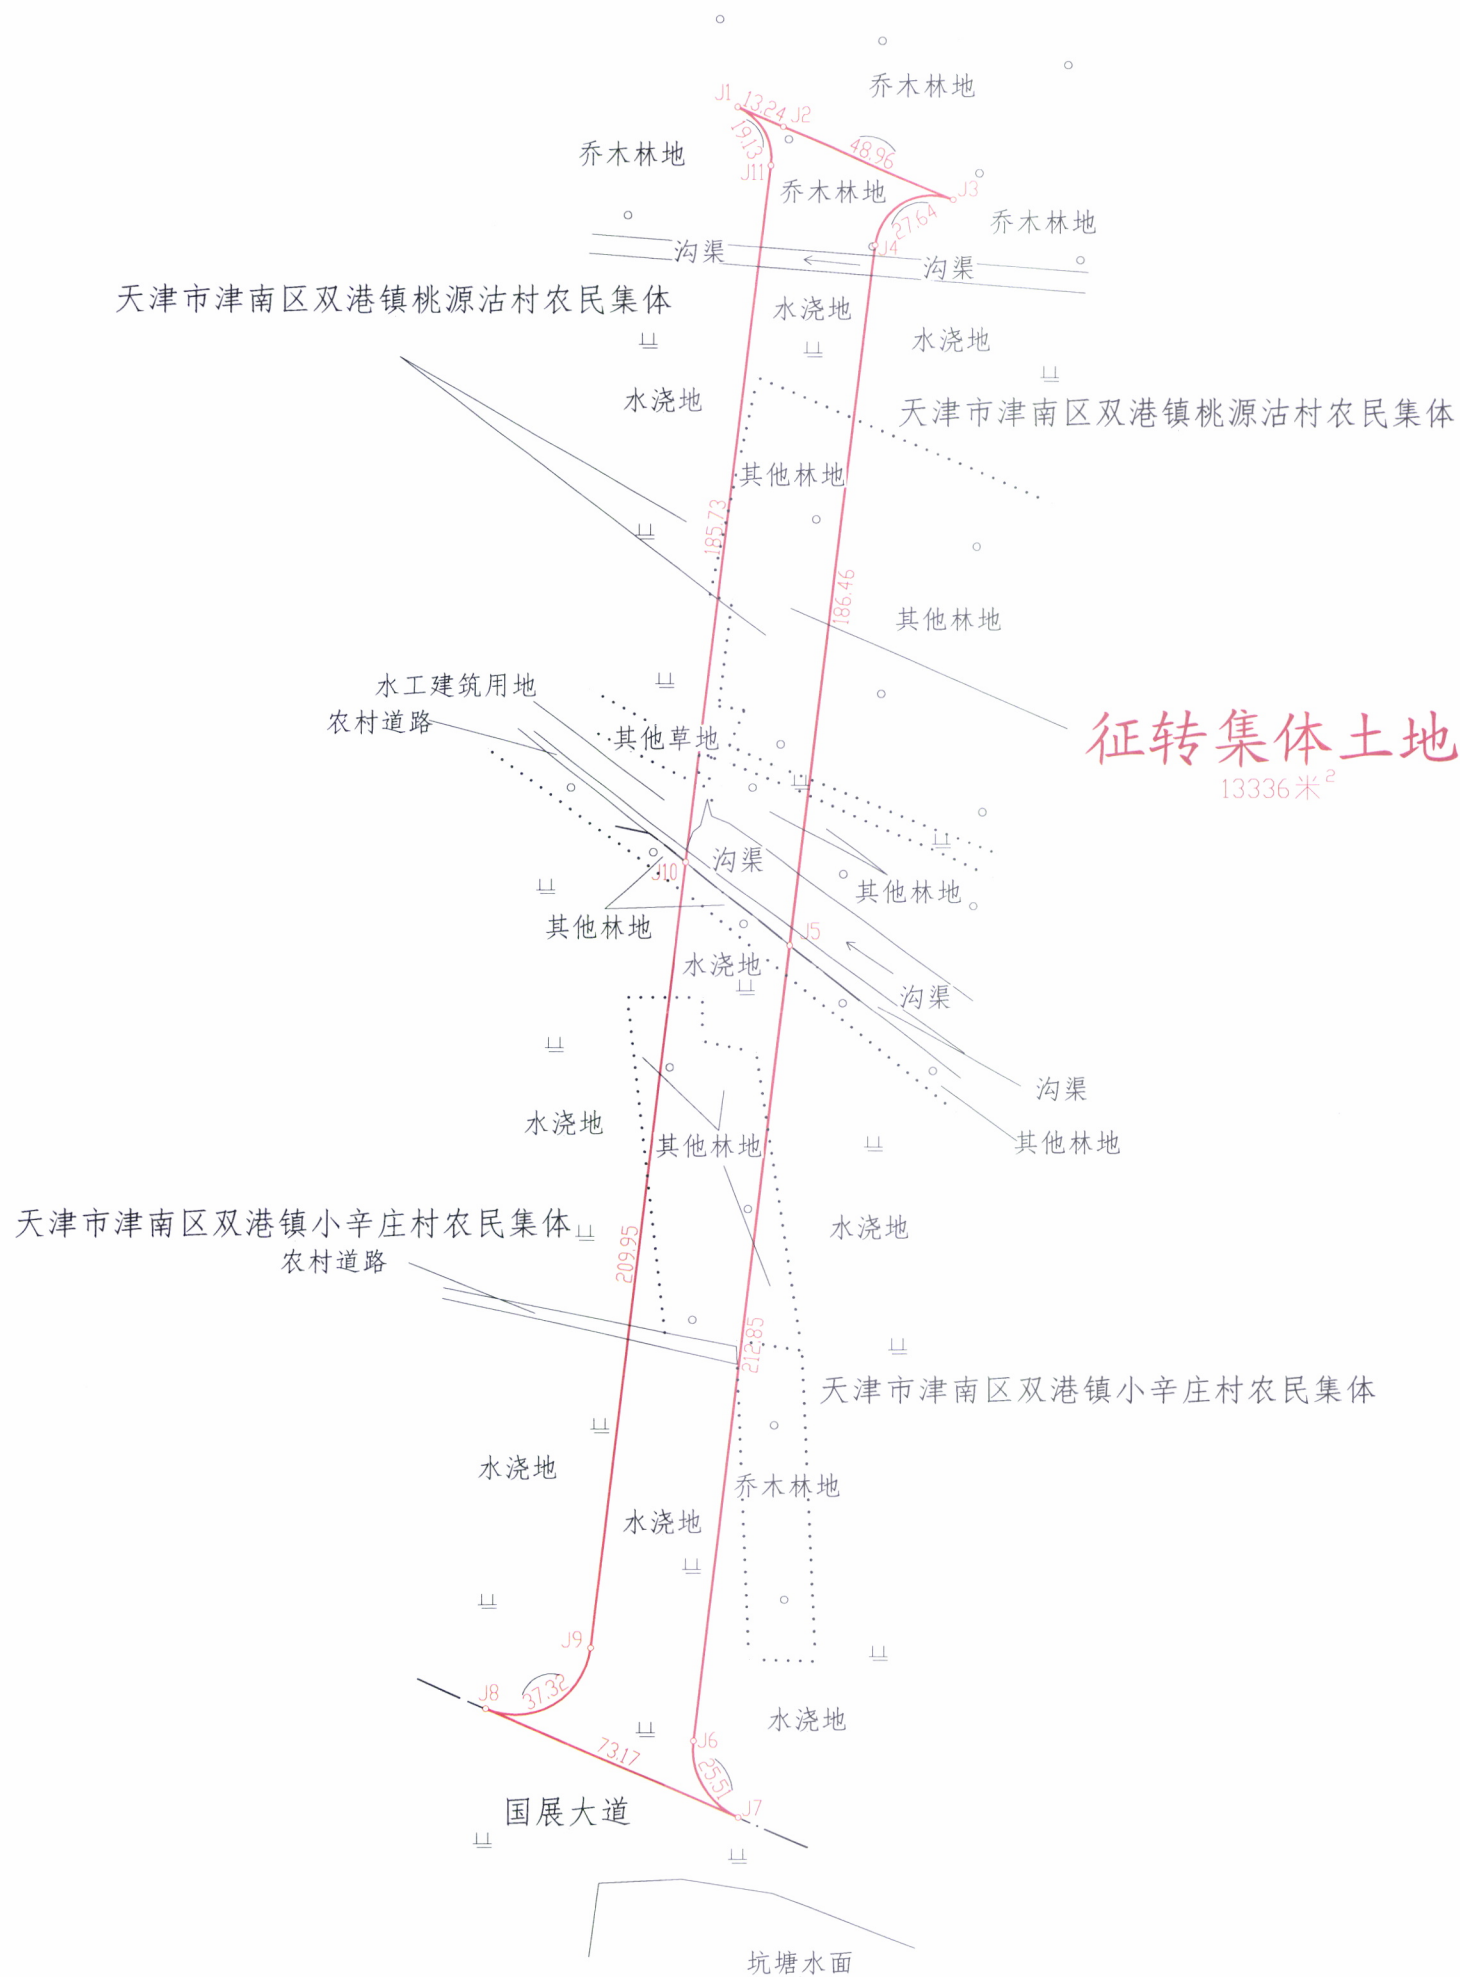

征转集体土地
13336米²

图例

- 界内用地线
- 村界线
- 地类线

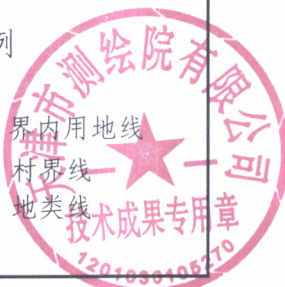

天津市测绘院有限公司

2000天津城市坐标系
2024年4月9日

1:2000

绘图:张耕 复核:丁光伟 审核:宋波