


天津市津南区土地整理中心勘测定界图



征转集体土地

98869 米²
其中界外处理面积 10900 米²

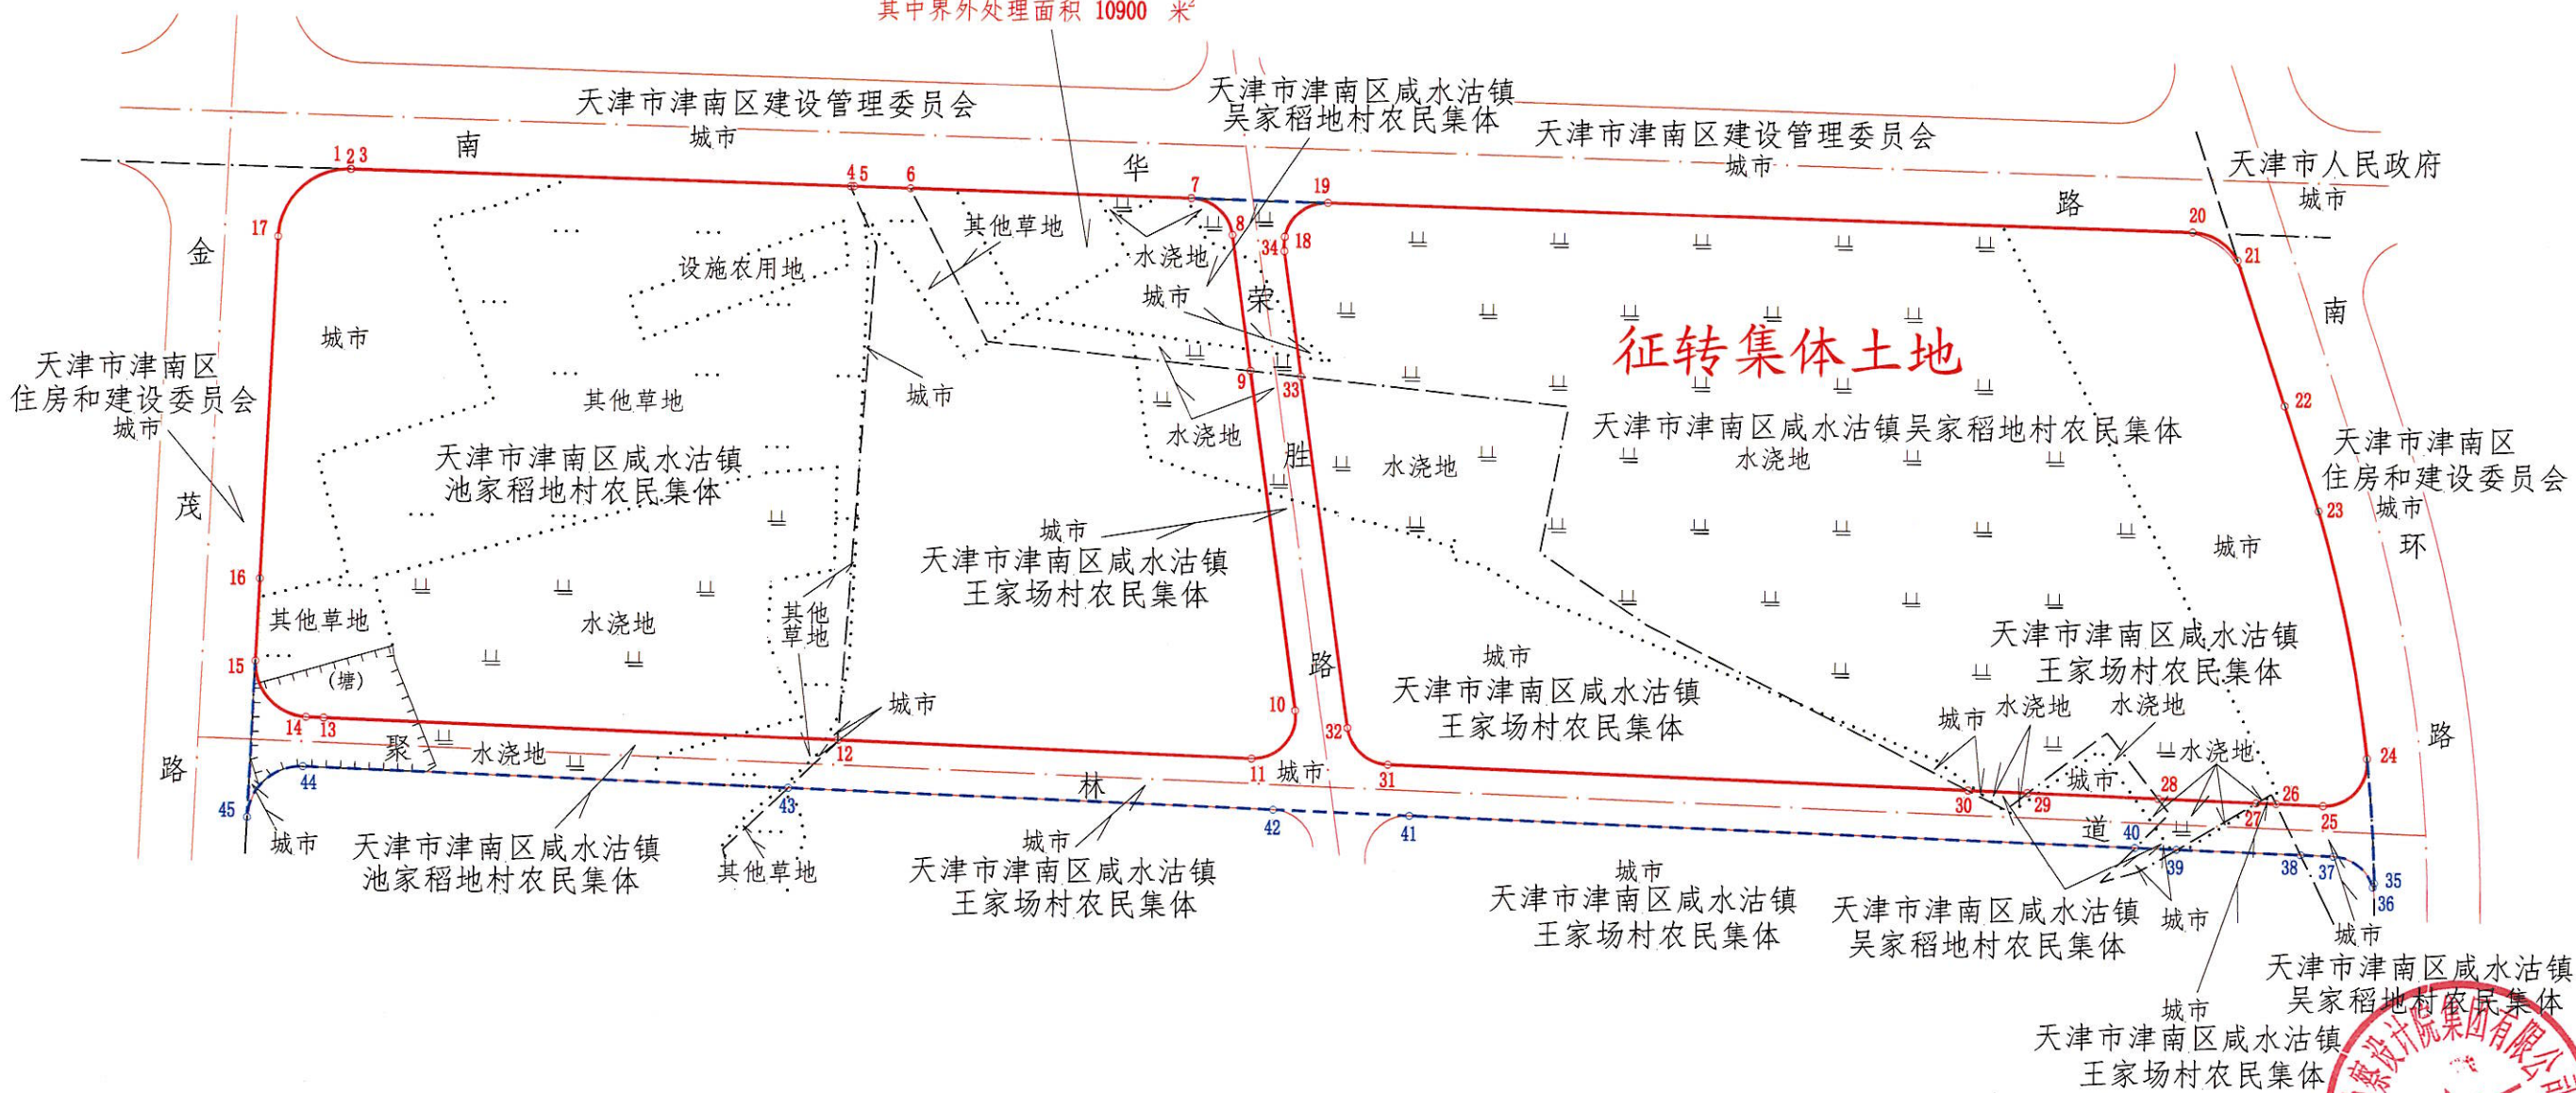

天津市勘察设计院集团有限公司

