


天津市津南区土地整理中心整理储备地块(北闸口镇新丰道北侧地块)勘测定界图

界内使用面积: 120655m²

界外使用面积: 29626m²

天津市津南区住房和城乡建设委员会

北

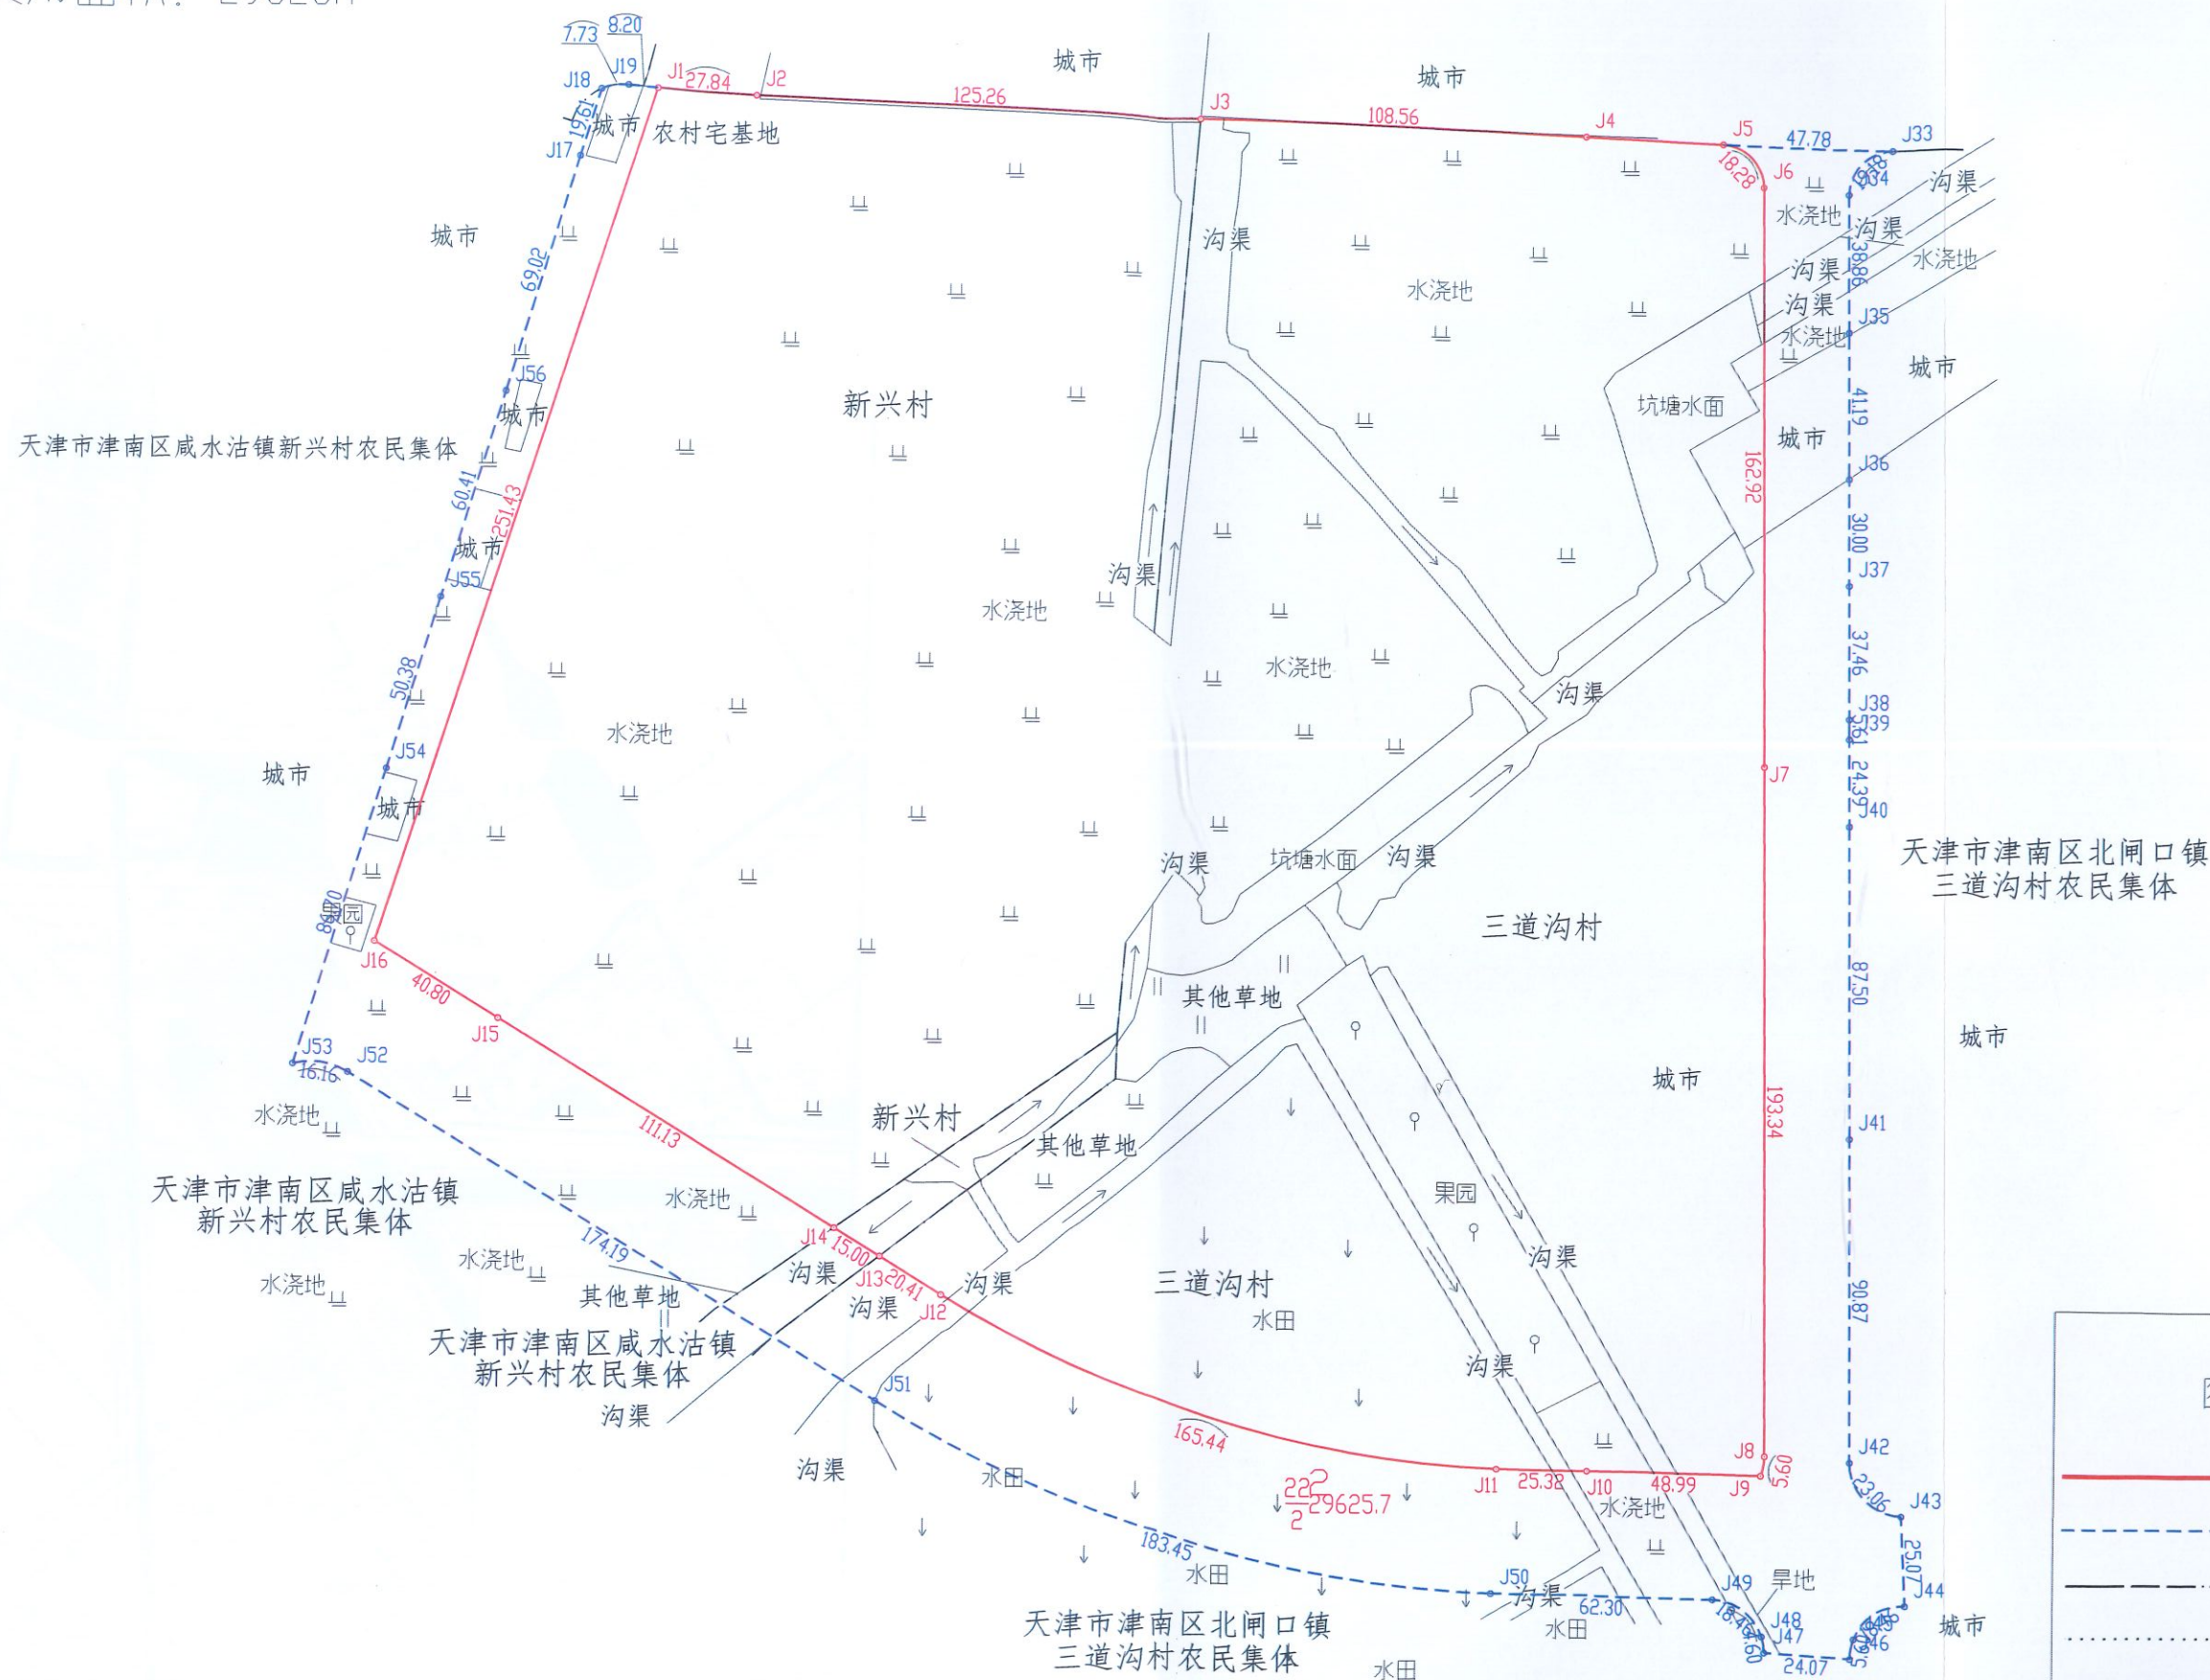

天津市测绘院有限公司

2000天津城市坐标系
2024年8月12日

1:2000

绘图:张耕 复核:丁光伟 审核:宋波